


大ホール楽屋平面図(1F)

(Scale 1.8m)

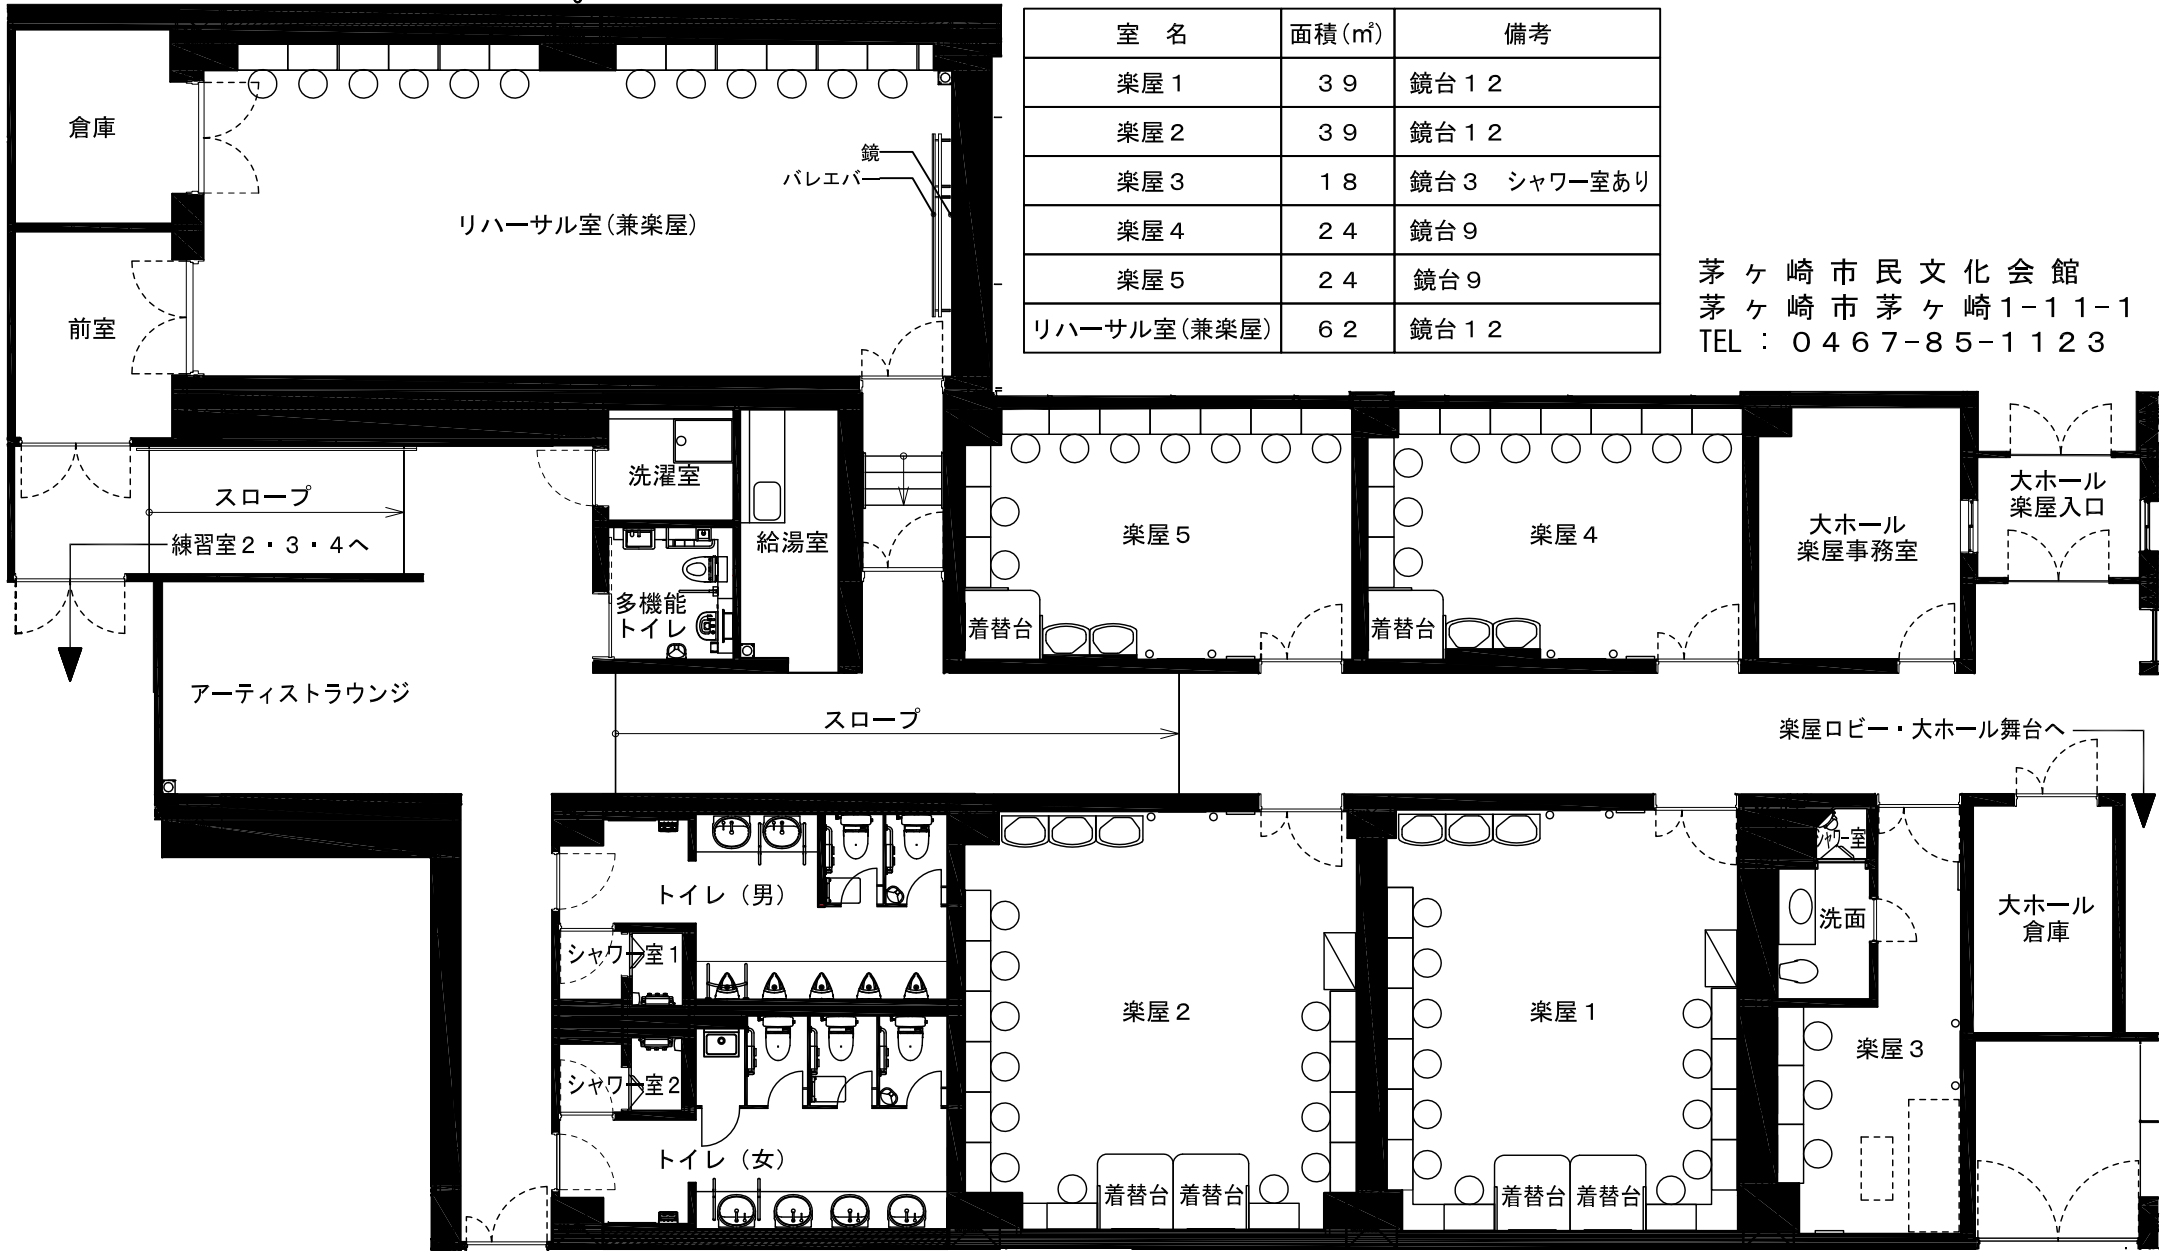

室名	面積(m ²)	備考
楽屋1	39	鏡台12
楽屋2	39	鏡台12
楽屋3	18	鏡台3 シャワー室あり
楽屋4	24	鏡台9
楽屋5	24	鏡台9
リハーサル室(兼楽屋)	62	鏡台12

茅ヶ崎市民文化会館
茅ヶ崎市茅ヶ崎1-11-1
TEL: 0467-85-1123