


練習室1 (兼ミニホール) ・ 2・3・4 平面図 (1F)

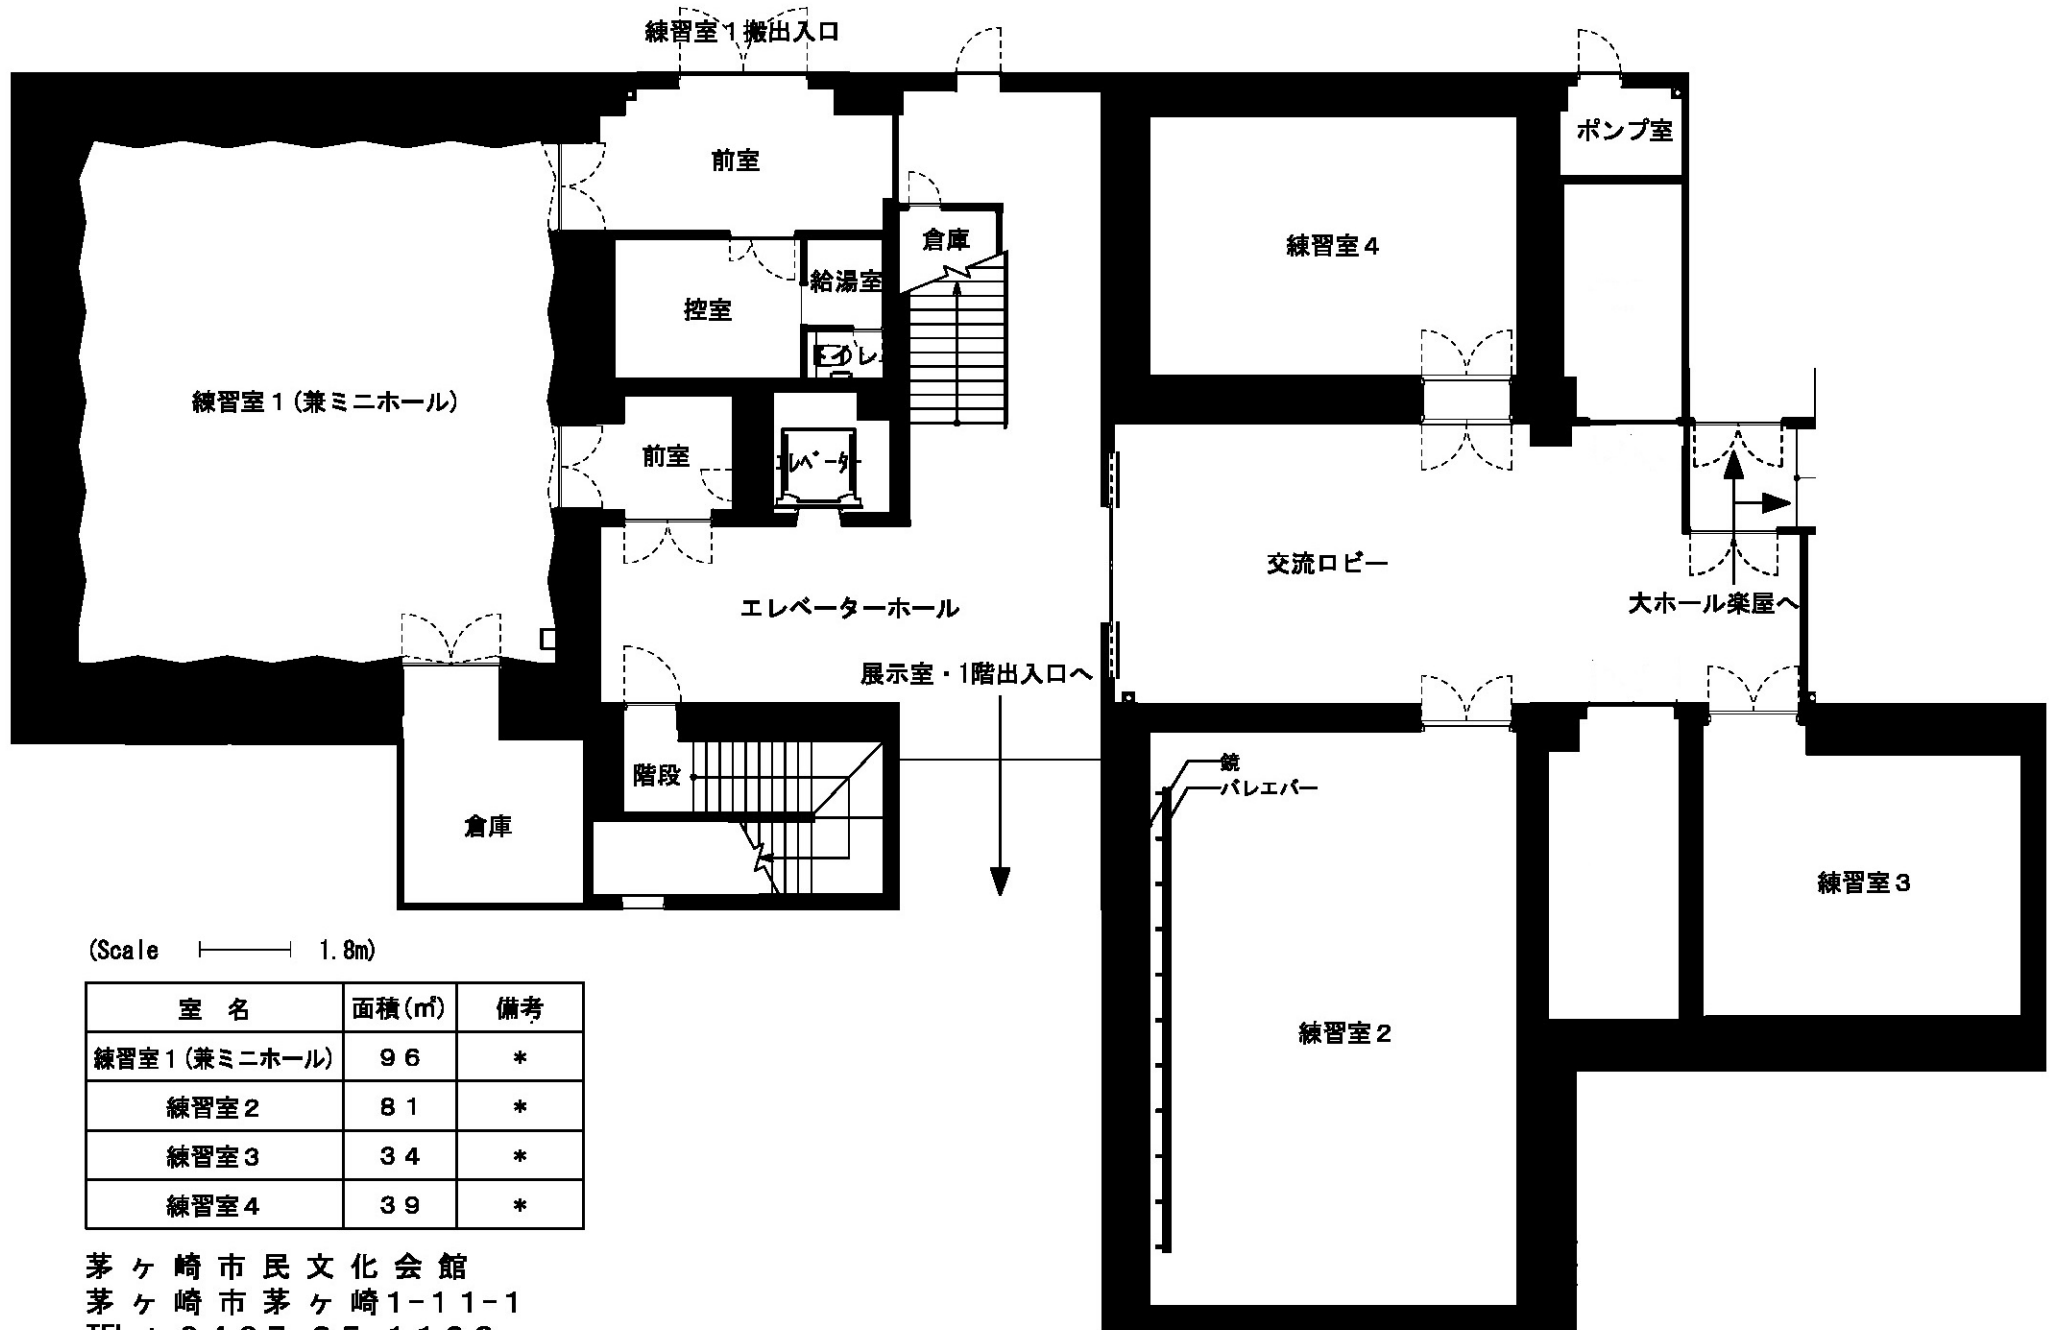

(Scale 1.8m)

| 室名 | 面積 (㎡) | 備考 |
|---------------|--------|----|
| 練習室1 (兼ミニホール) | 96 | * |
| 練習室2 | 81 | * |
| 練習室3 | 34 | * |
| 練習室4 | 39 | * |

茅ヶ崎市民文化会館
 茅ヶ崎市茅ヶ崎1-11-1
 TEL : 0467-85-1123