


練習室1 (兼ミニホール) ・ 2・3・4 平面図 (1F)

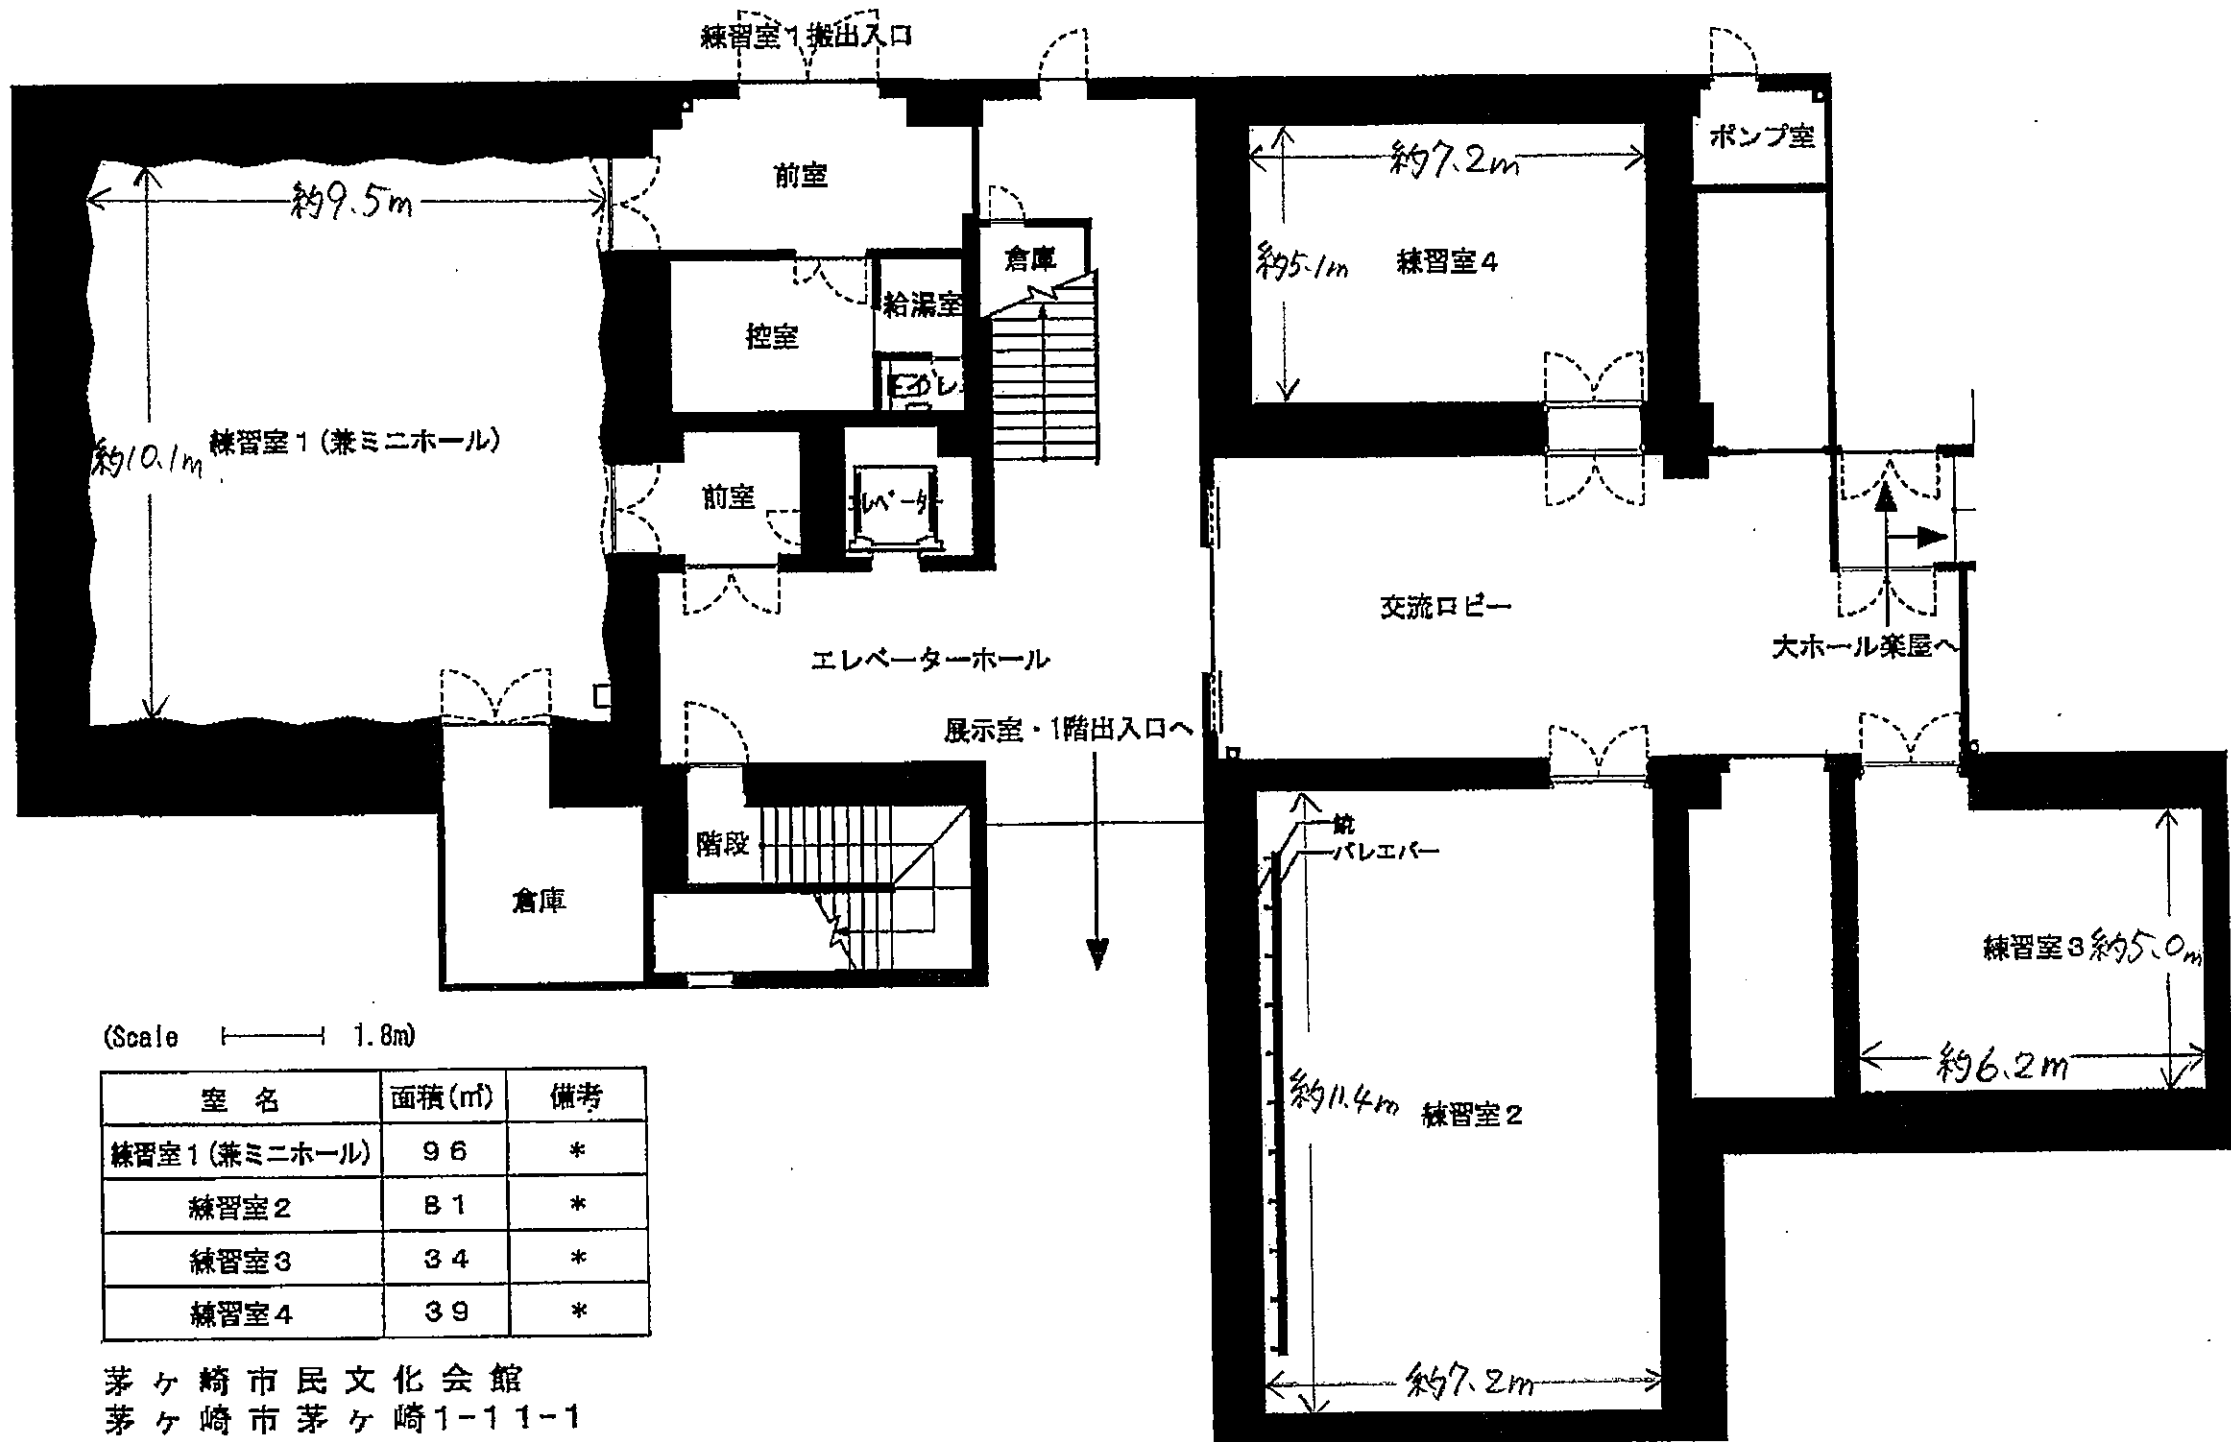

(Scale 1.8m)

室名	面積 (m ²)	備考
練習室1 (兼ミニホール)	96	*
練習室2	81	*
練習室3	34	*
練習室4	39	*

茅ヶ崎市民文化会館
 茅ヶ崎市茅ヶ崎1-11-1
 TEL : 0467-85-1123