


展示室平面図(1F)

平成30年9月1日

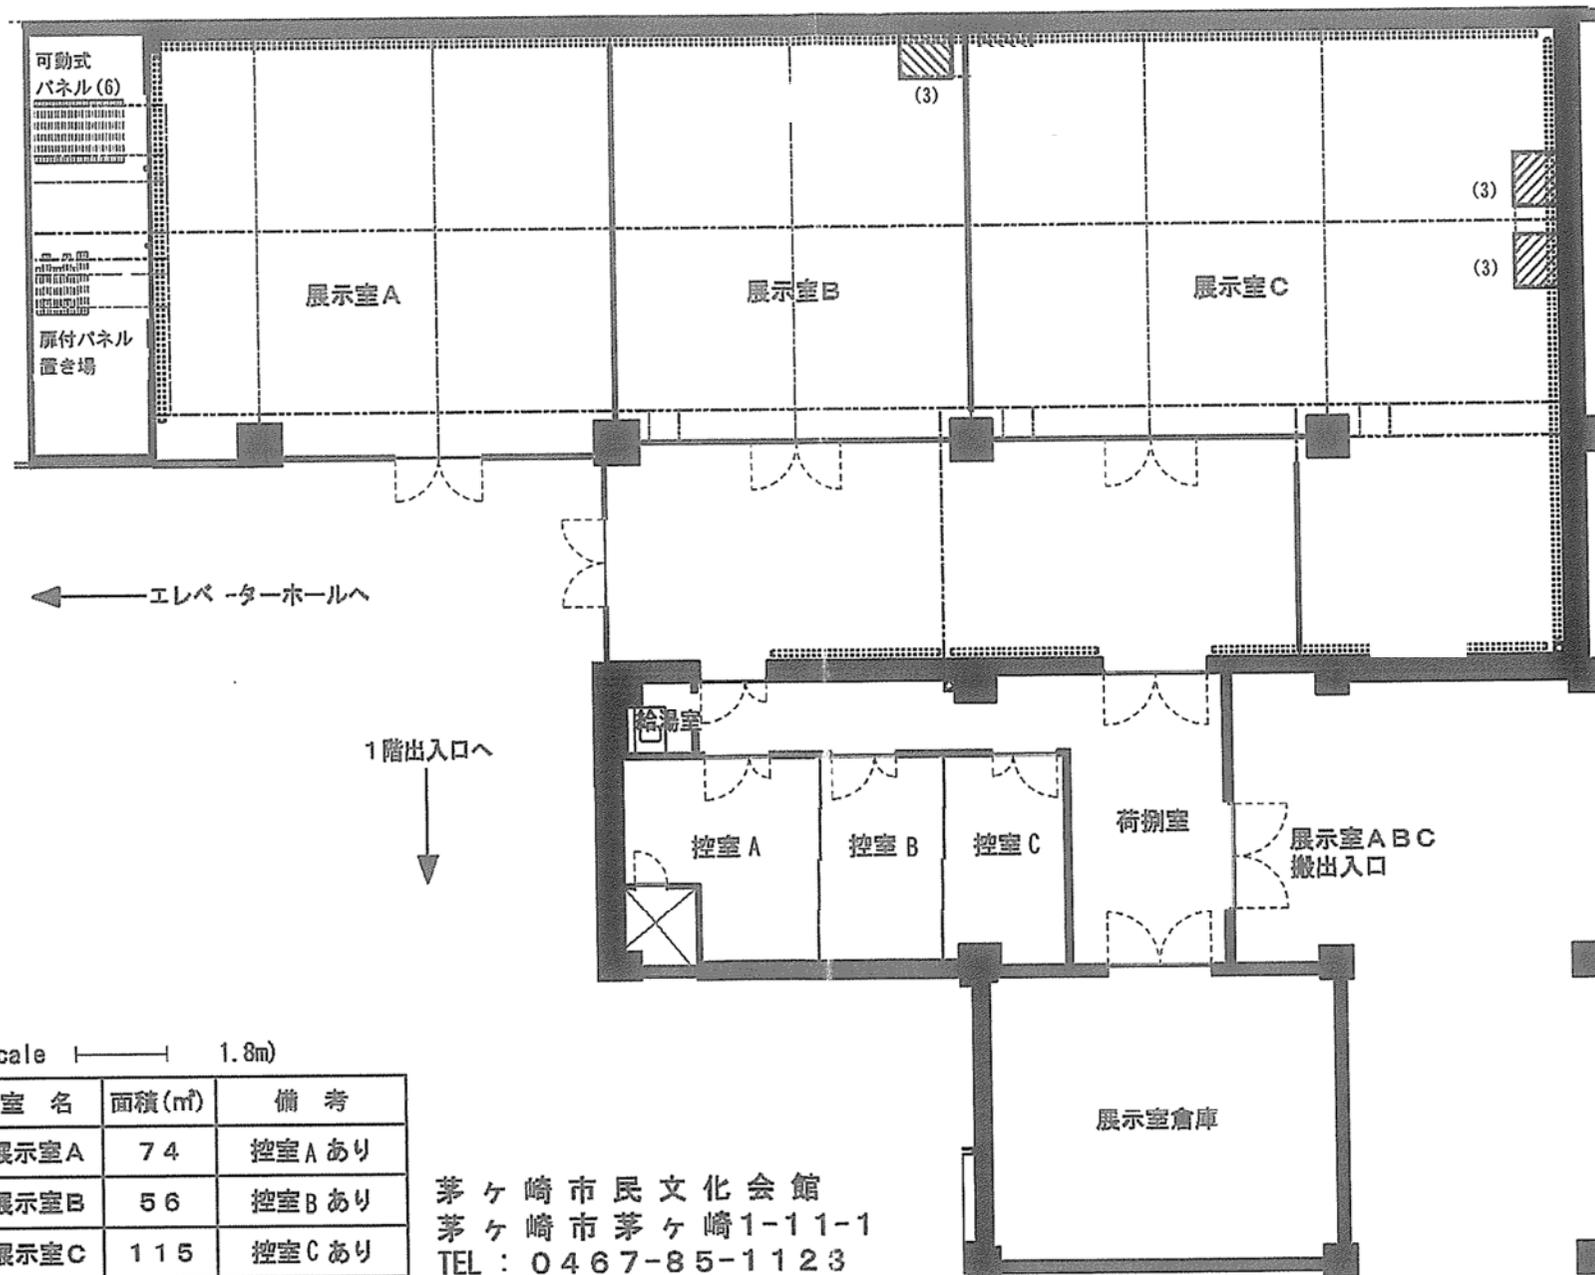

(Scale 1.8m)

室名	面積(m ²)	備考
展示室A	74	控室Aあり
展示室B	56	控室Bあり
展示室C	115	控室Cあり

茅ヶ崎市民文化会館
茅ヶ崎市茅ヶ崎1-11-1
TEL : 0467-85-1123