


会議室平面図(3F)

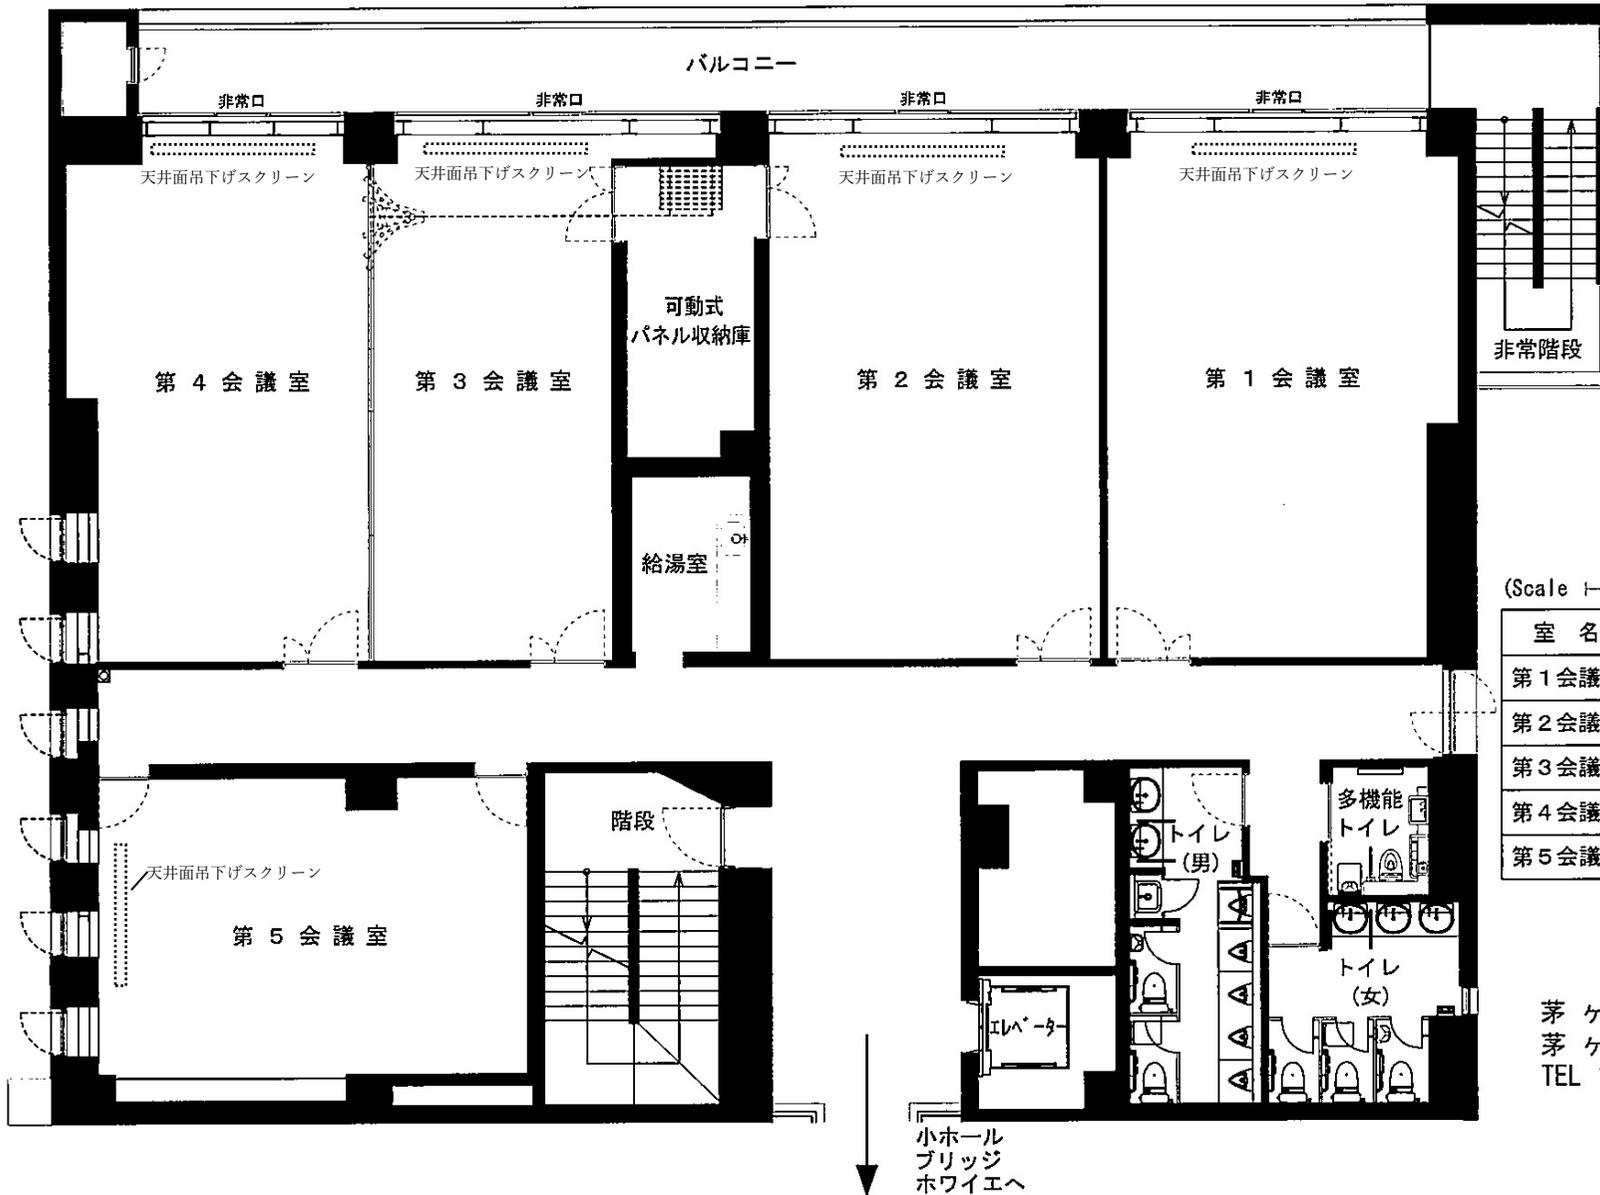

(Scale 1:1.8m)

室名	面積(m ²)	定員(人)	備考
第1会議室	52	36	机12
第2会議室	52	36	机12
第3会議室	37	24	机10(一室として)
第4会議室	44	30	机10(利用可)
第5会議室	41	14	*

茅ヶ崎市民文化会館
 茅ヶ崎市茅ヶ崎1-11-1
 TEL: 0467-85-1123