

# 茅ヶ崎市民文化会館 大ホール 舞台平面図

催事名：

月 日 ( )


S : 1/100 A3判

幕舞台 空席時残響 1.7秒 (500Hz)  
反響板 空席時残響 1.9秒 (500Hz)

タップ等詳細は別表をご参照ください  
美術バトンの文字はバラシ可能です  
2Bor UH共の文字はばらせません  
サスバトン以外はすべて手動です

	フロアコンセント 60A直
	フロアコンセント 30A2ヶ口
	フロアコンセント 30A3ヶ口
	フロアコンセント 30A4ヶ口

操作盤 搬入口 楽屋 照明倉庫 下手  
綱元 割の開閉 上手  
裏通路は上下へ通行可能  
音響室 調光室は客席奥へ移動しました

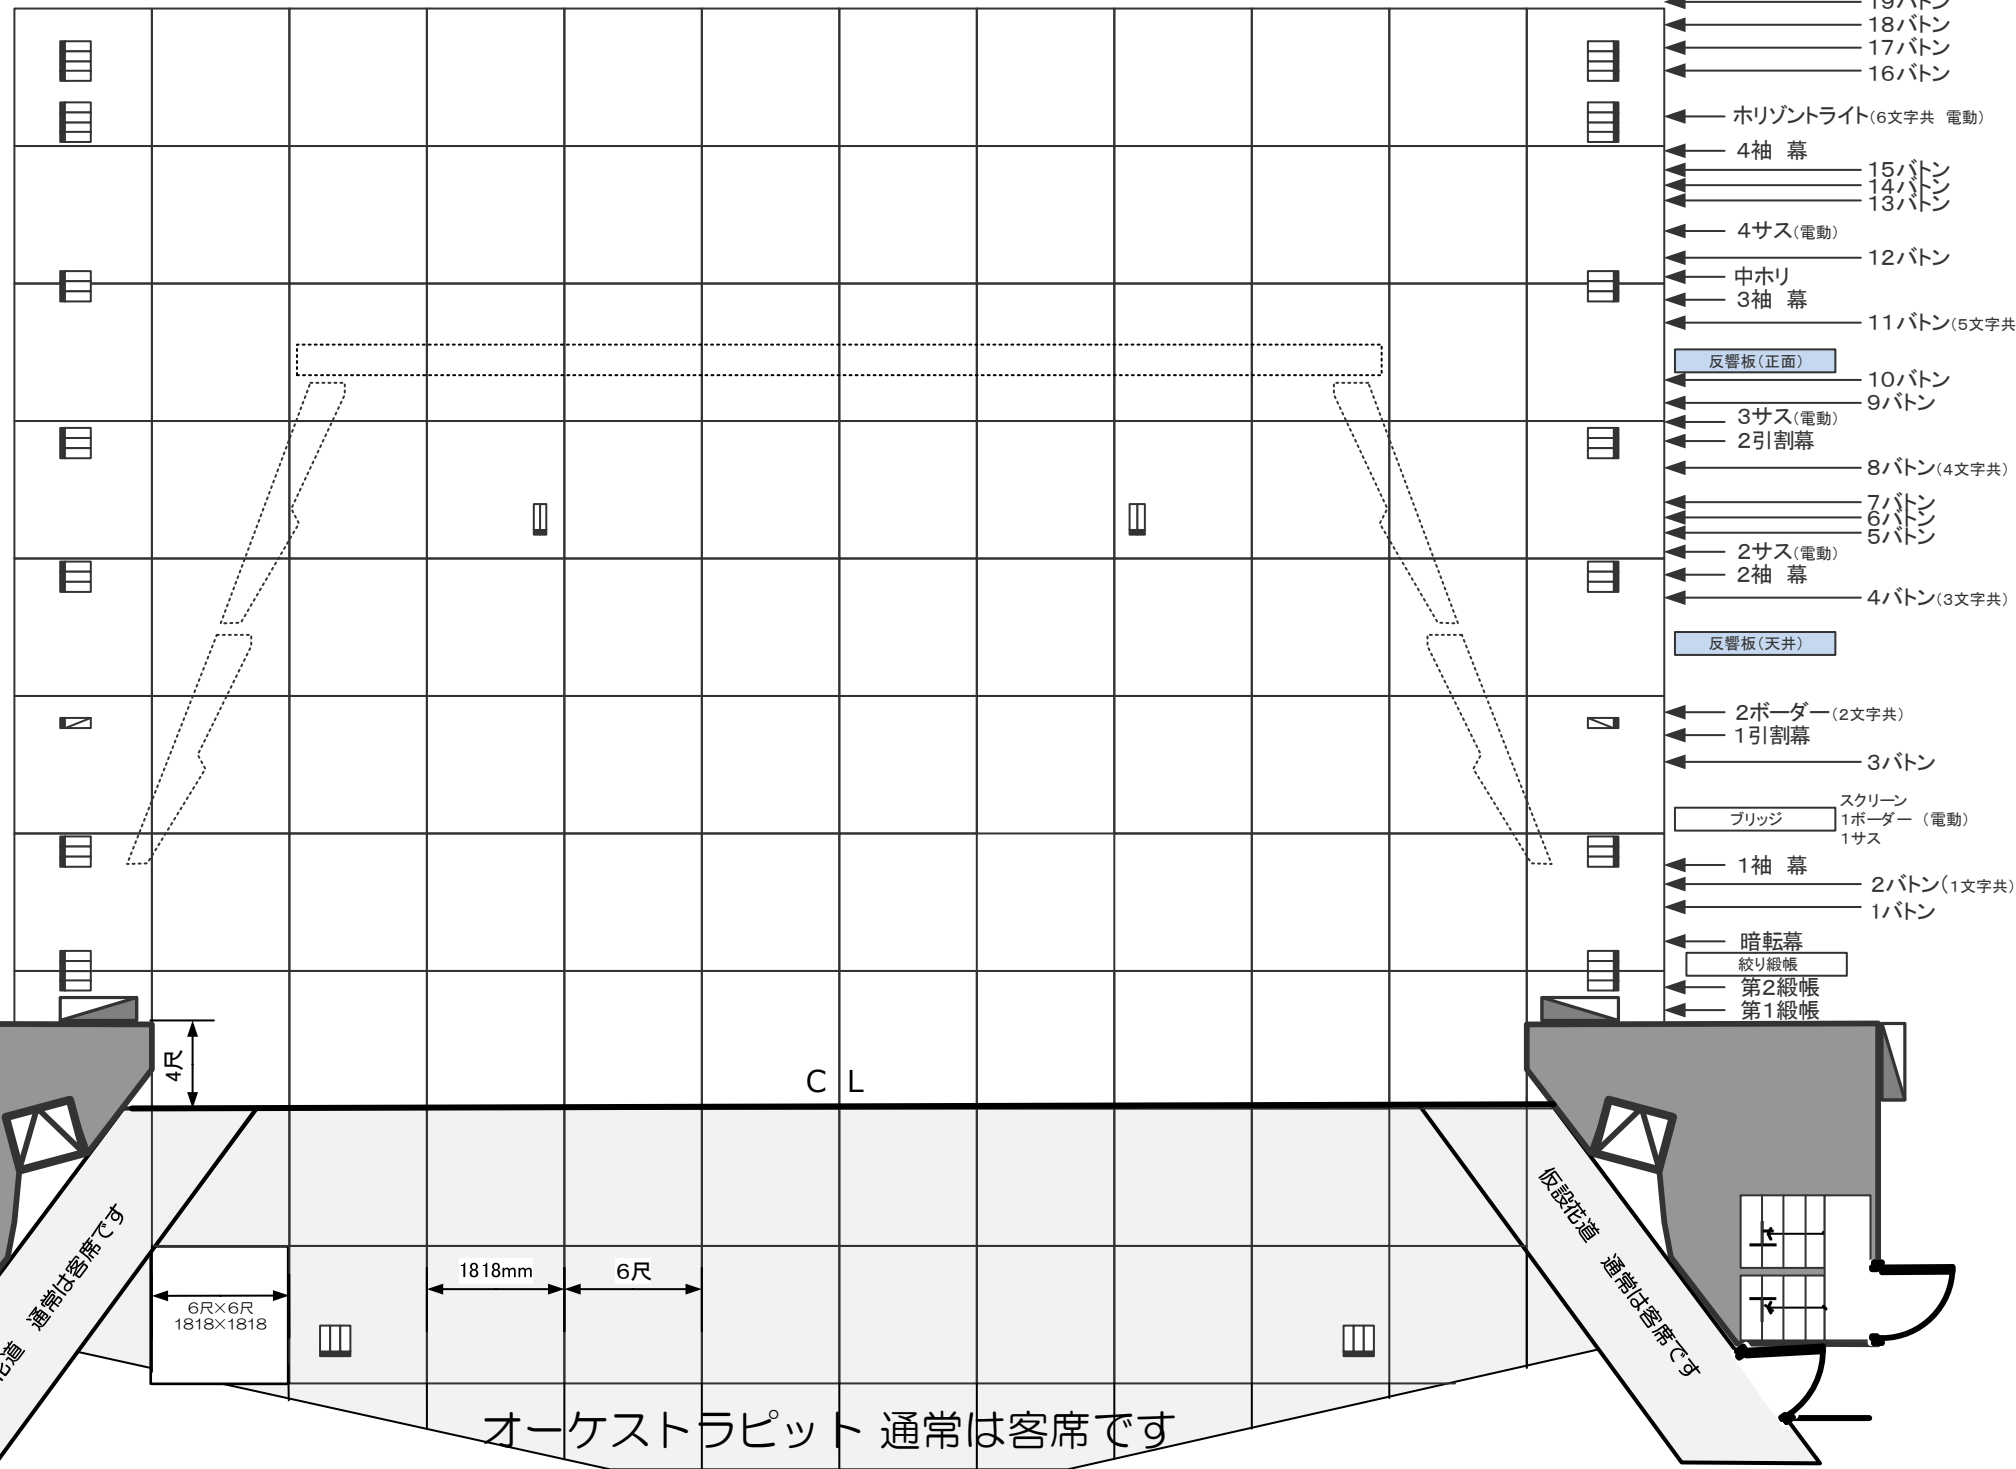

- ← ホリ幕
- ← 大黒
- ← 20バトン
- ← 19バトン
- ← 18バトン
- ← 17バトン
- ← 16バトン
- ← UH 6文字
- ← 4袖
- ← 15バトン
- ← 14バトン
- ← 13バトン
- ← 4サス(電動)
- ← 12バトン
- ← 中ホリ
- ← 3袖 幕
- ← 11バトン(5文字共)
- ← 反響板(正面)
- ← 10バトン
- ← 9バトン
- ← 3サス(電動)
- ← 2引割幕
- ← 8バトン(4文字共)
- ← 7バトン
- ← 6バトン
- ← 5バトン
- ← 2サス(電動)
- ← 2袖 幕
- ← 4バトン(3文字共)
- ← 反響板(天井)
- ← 2ボーダー(2文字共)
- ← 1引割幕
- ← 3バトン
- ← スクリーン
- ← プリッジ
- ← 1サス
- ← 1袖 幕
- ← 2バトン(1文字共)
- ← 1バトン
- ← 暗転幕
- ← 絞り緞帳
- ← 第2緞帳
- ← 第1緞帳

大ホリ		
大黒		
20バトン		
19バトン		
18バトン		
17バトン		
16バトン		
UH	6文字	
4袖		
15バトン		
14バトン		
13バトン		
4SUS		
12バトン		
中ホリ幕		
3袖		
11バトン	5文字	
正面反射板		
10バトン		
9バトン	1間短	
3SUS		
2割	開閉上手	
8バトン	4文字	
7バトン		
6バトン		
5バトン		
2SUS		
2袖		
4バトン	3文字	
天井反射板	裏バトン	
2Bor	2文字	
1割幕	開閉上手	
3バトン		
スクリーン	UpDown	
1Bor 1SUS	1.15秒	
1袖		
2バトン	1文字	
1バトン		
暗転幕		
変形絞り緞帳	20秒	
第2緞帳	定速13秒	橋渡し
第1緞帳	定速13秒	御神輿
プロSUS		

茅ヶ崎市民文化会館  
茅ヶ崎市茅ヶ崎1-11-1  
TEL 0467-85-1123  
FAX 0467-86-2754