

茅ヶ崎市民文化会館

大ホール 舞台平面図 S : none

催事名 :


月 日 ()

幕舞台 空席時残響 1.7秒 (500Hz)
反響板 空席時残響 1.9秒 (500Hz)

凡 例	
	フロアコンセント 60A直
	フロアコンセント 30A2ケロ
	フロアコンセント 30A3ケロ
	フロアコンセント 30A4ケロ

← 搬入口
W2950
H3600
二重扉

↓ 楽屋へ

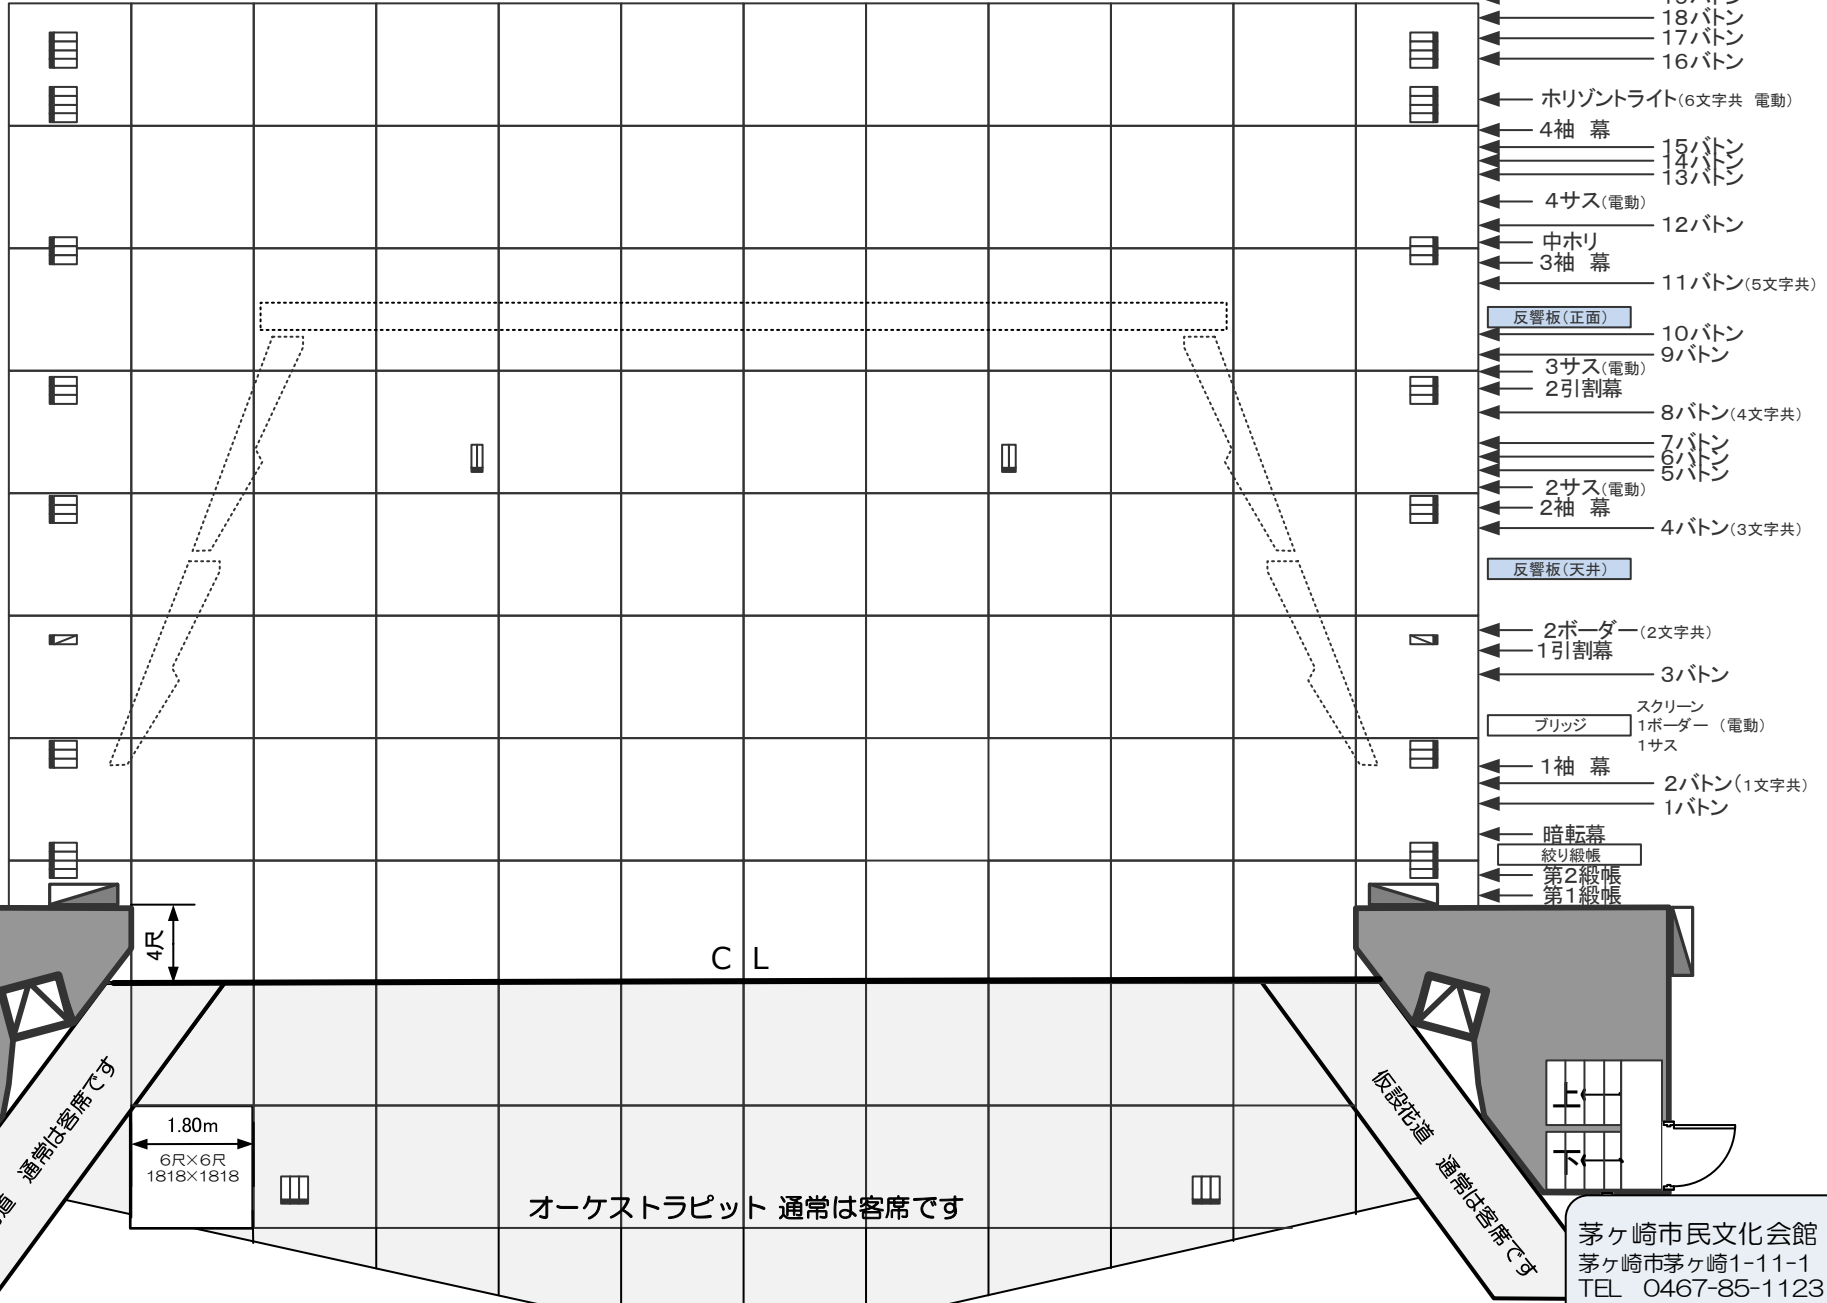

- ← ホリ幕
- ← 大黒
- ← 20バトン
- ← 19バトン
- ← 18バトン
- ← 17バトン
- ← 16バトン
- ← ホリゾントライト(6文字共 電動)
- ← 4袖 幕
- ← 15バトン
- ← 14バトン
- ← 4サス(電動)
- ← 13バトン
- ← 中ホリ
- ← 3袖 幕
- ← 12バトン
- ← 11バトン(5文字共)
- ← 反響板(正面)
- ← 10バトン
- ← 9バトン
- ← 3サス(電動)
- ← 2引割幕
- ← 8バトン(4文字共)
- ← 7バトン
- ← 6バトン
- ← 5バトン
- ← 2サス(電動)
- ← 2袖 幕
- ← 4バトン(3文字共)
- ← 反響板(天井)
- ← 2ボーダー(2文字共)
- ← 1引割幕
- ← 3バトン
- ← ブリッジ
- ← スクリーン
- ← 1ボーダー(電動)
- ← 1サス
- ← 1袖 幕
- ← 2バトン(1文字共)
- ← 1バトン
- ← 暗転幕
- ← 紋り緞帳
- ← 第2緞帳
- ← 第1緞帳

茅ヶ崎市民文化会館
茅ヶ崎市茅ヶ崎1-11-1
TEL 0467-85-1123
FAX 0467-86-2754